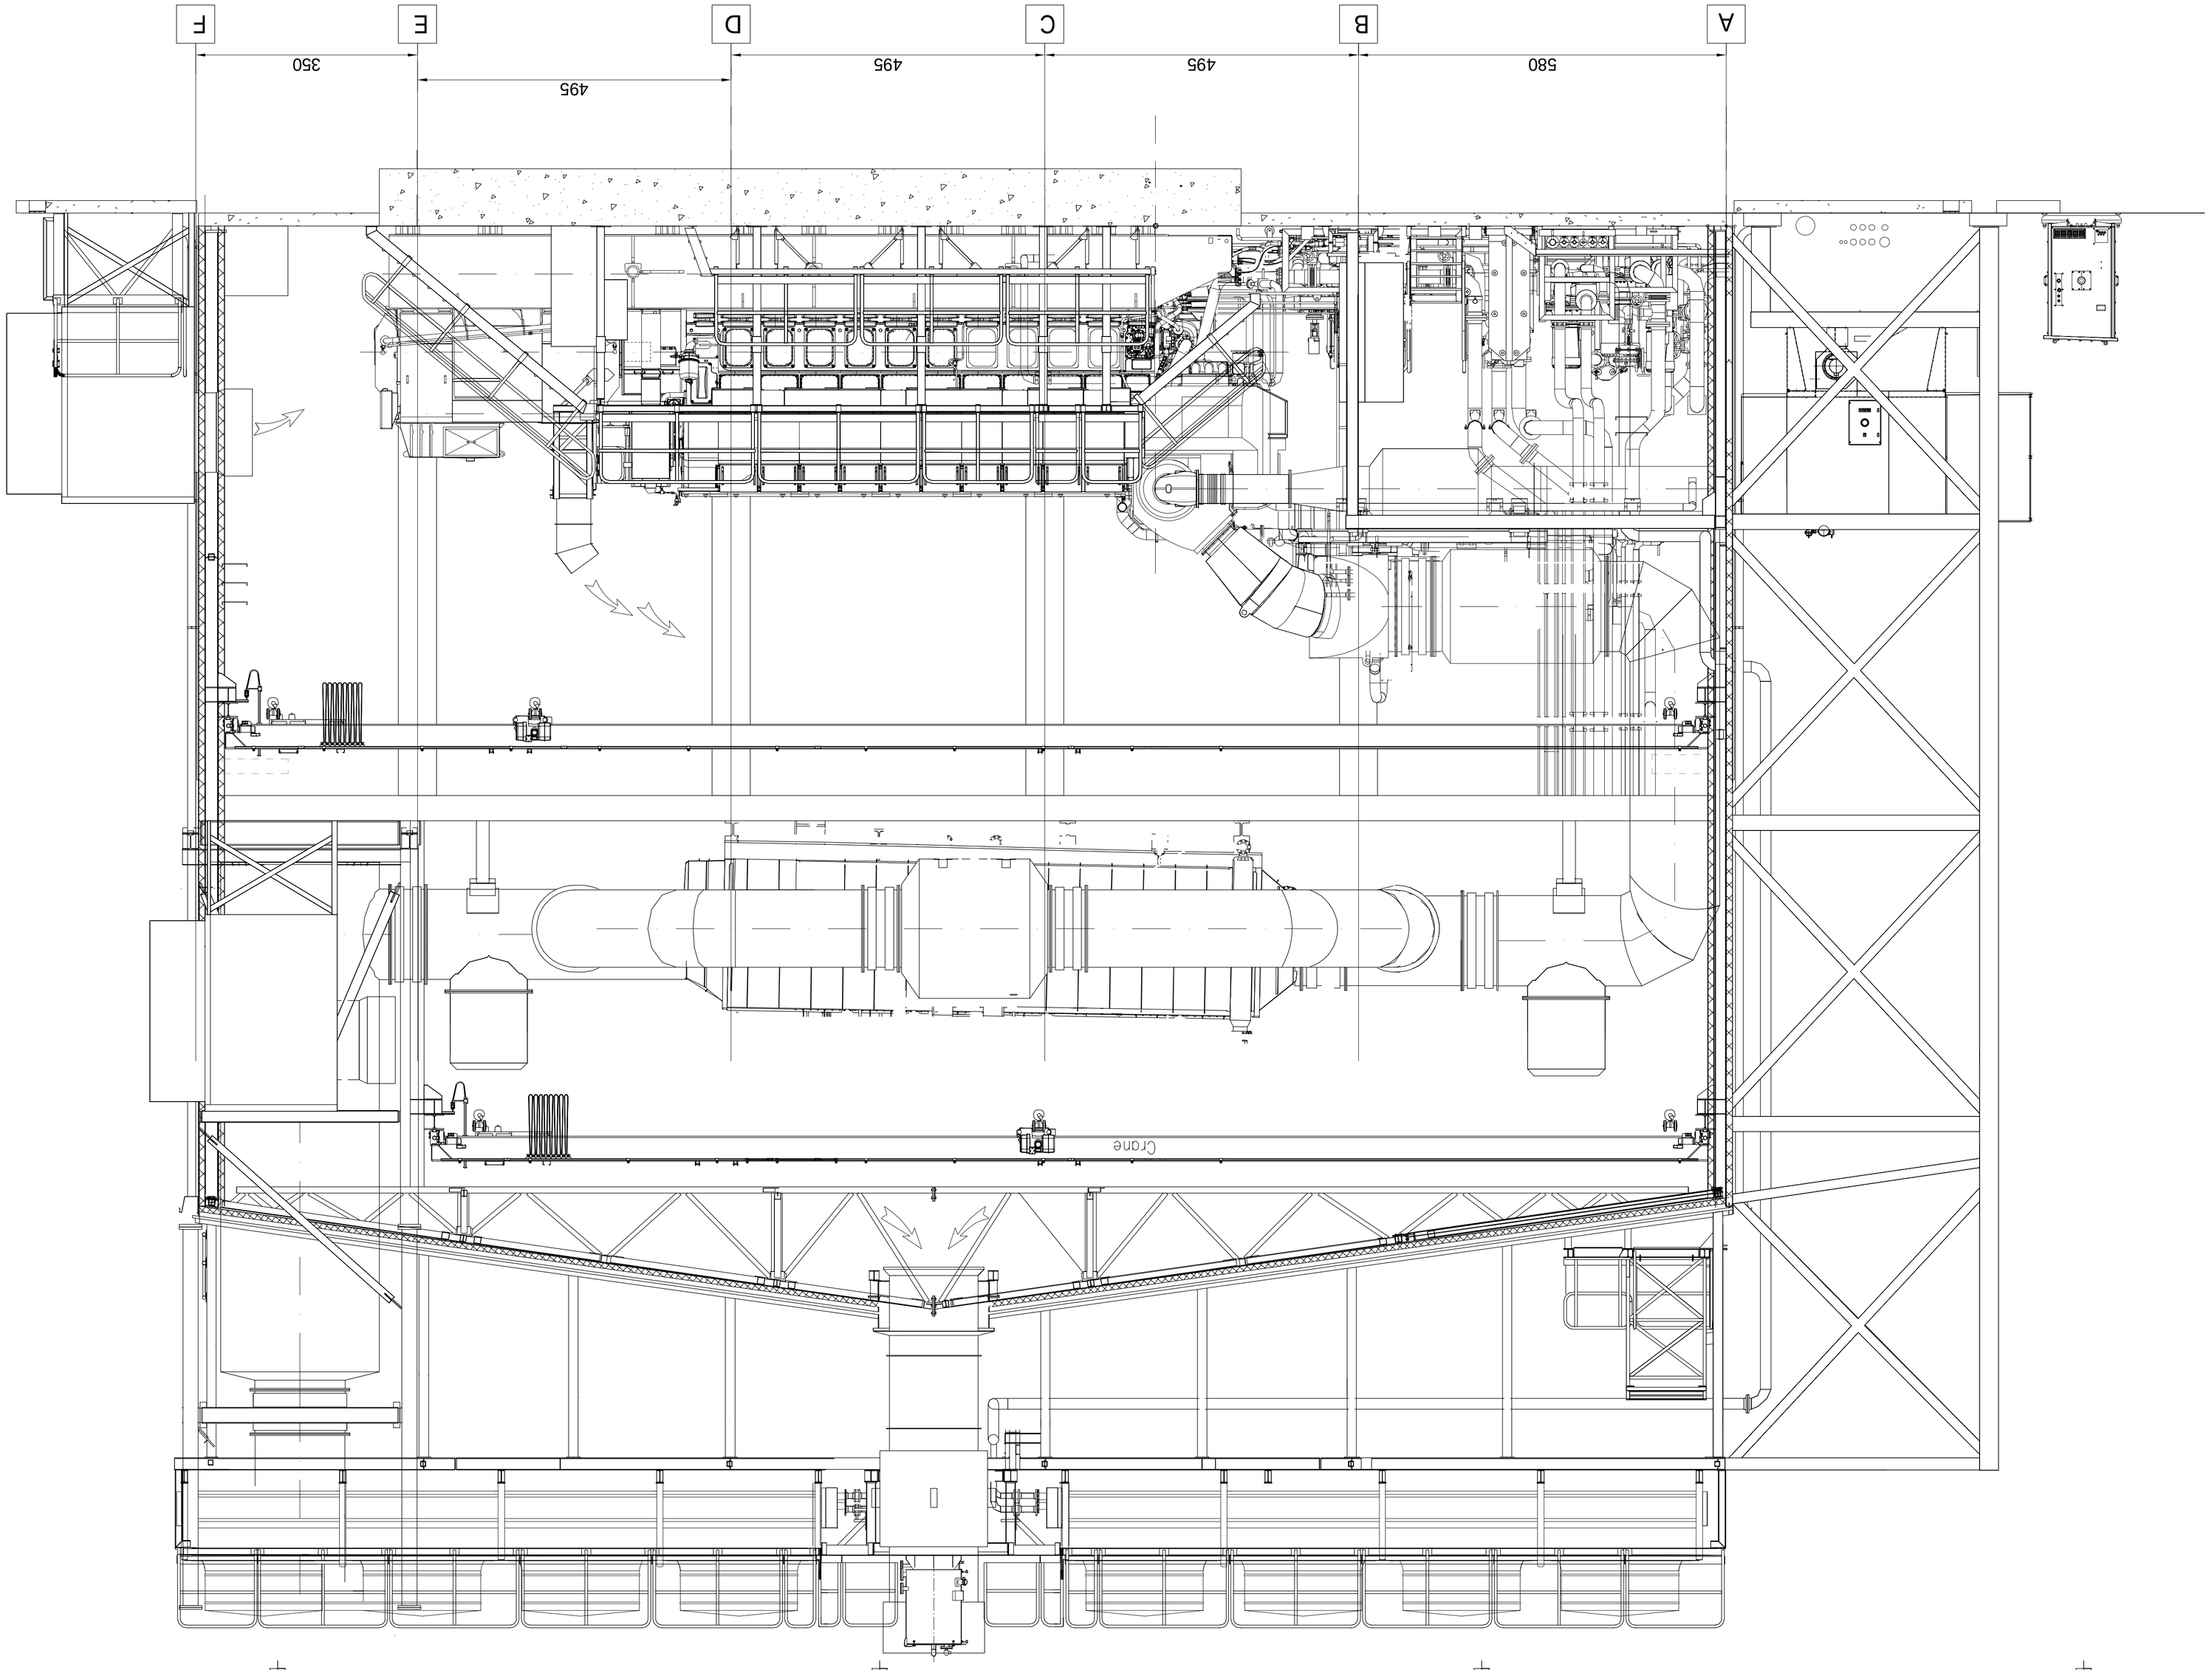

DESENAT	VERIFICAT	APROBAT	PROIECT: CENTRALĂ DE COGENERARE DE ÎNALTĂ EFICIENȚĂ, PE AMPLASAMENTUL CET TITAN - BUCUREȘTI
ing. V. PLACINTA	arh. D. LAZAR	ing. M. ENE	SUBIECT: STUDIU DE FEZABILITATE
Client: SOCIETATEA TITAN POWER S.A.		Scara: 1/50	A1 (841x594)	Cladire centrala de cogenerare - Sectiune
Proiectant general: TRACTEBEL ENGIE		Data: 09.2022	COD. NR. DESEN	P.019707/D4A-011	Fila 1/1
Asociat: KPMG		Faza: SF	COD BORD.	DL-04/P.019707	Rev. 00

841x594